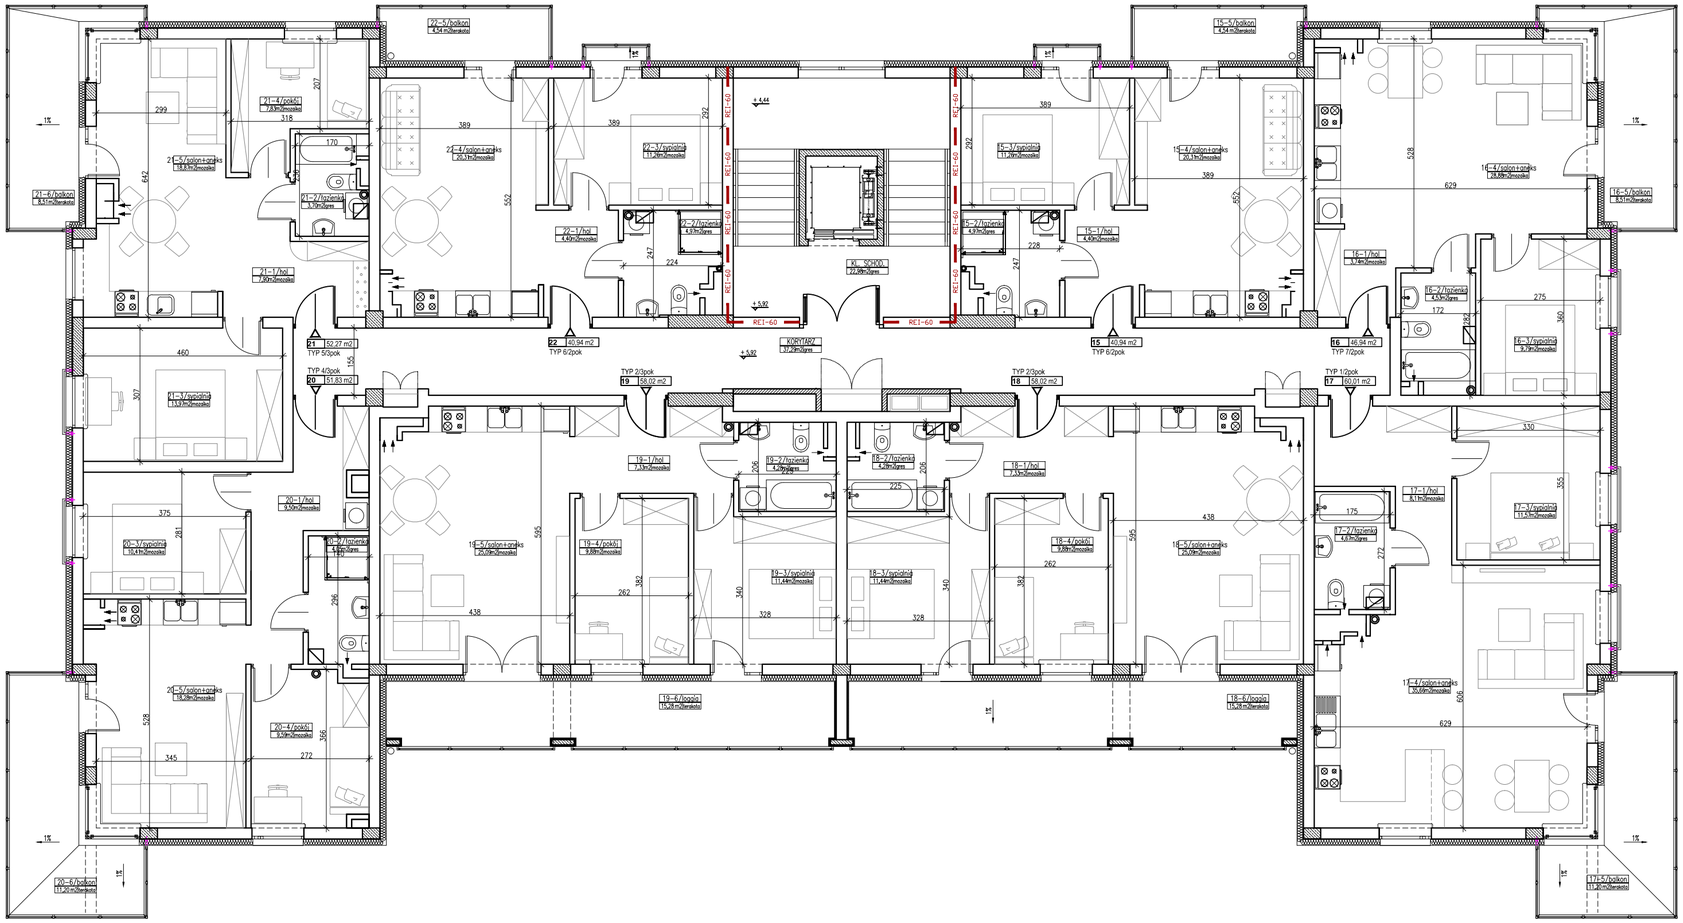
22 – 5 / balkon 4,54 m2 / taras/ok
15 – 5 / balkon 4,54 m2 / taras/ok
21 – 6 / balkon 8,51 m2 / taras/ok
16 – 5 / balkon 8,51 m2 / taras/ok
21 – 4 / pokój 7,31 m2 / mezonet
22 – 4 / salon + aneks 20,31 m2 / mezonet
22 – 3 / sypialnia 11,28 m2 / mezonet
15 – 3 / sypialnia 11,28 m2 / mezonet
15 – 4 / salon + aneks 20,31 m2 / mezonet
16 – 4 / salon + aneks 29,58 m2 / mezonet
21 – 5 / salon + aneks 18,8 m2 / mezonet
21 – 2 / łazienka 3,3 m2 / gyps
22 – 1 / hol 4,49 m2 / mezonet
22 – 2 / łazienka 4,9 m2 / gyps
15 – 2 / łazienka 4,9 m2 / gyps
15 – 1 / hol 4,49 m2 / mezonet
16 – 1 / hol 3,7 m2 / mezonet
16 – 2 / łazienka 4,3 m2 / gyps
16 – 3 / sypialnia 9,7 m2 / mezonet
21 – 1 / hol 7,9 m2 / mezonet
KL. SCHOD. 22,58 m2 / gyps
KORYTARZ 37,2 m2 / gyps
21 52,27 m2 TYP 5/3pok
22 40,94 m2 TYP 6/2pok
15 40,94 m2 TYP 8/2pok
16 46,94 m2 TYP 7/2pok
TYP 4/3pok
20 51,83 m2
TYP 2/3pok
19 58,02 m2
TYP 2/3pok
18 58,02 m2
TYP 1/2pok
17 60,01 m2
21 – 3 / sypialnia 11,23 m2 / mezonet
20 – 1 / hol 9,30 m2 / mezonet
19 – 1 / hol 7,33 m2 / mezonet
19 – 2 / łazienka 4,29 m2 / gyps
18 – 2 / łazienka 4,29 m2 / gyps
18 – 1 / hol 7,33 m2 / mezonet
17 – 1 / hol 8,1 m2 / mezonet
17 – 3 / sypialnia 11,3 m2 / mezonet
20 – 3 / sypialnia 10,41 m2 / mezonet
20 – 2 / łazienka 4,2 m2 / gyps
19 – 5 / salon + aneks 29,09 m2 / mezonet
19 – 4 / pokój 9,88 m2 / mezonet
19 – 3 / sypialnia 11,44 m2 / mezonet
18 – 3 / sypialnia 11,44 m2 / mezonet
18 – 4 / pokój 9,88 m2 / mezonet
18 – 5 / salon + aneks 29,09 m2 / mezonet
17 – 2 / łazienka 4,8 m2 / gyps
17 – 4 / salon + aneks 30,69 m2 / mezonet
20 – 5 / salon + aneks 18,38 m2 / mezonet
20 – 4 / pokój 9,3 m2 / mezonet
19 – 6 / loggia 15,26 m2 / taras/ok
18 – 6 / loggia 15,38 m2 / taras/ok
17 – 5 / balkon 11,2 m2 / taras/ok
20 – 6 / balkon 11,2 m2 / taras/ok
REI-60
+4,44
+3,92
1%